




Plaza Duque de Pastrana

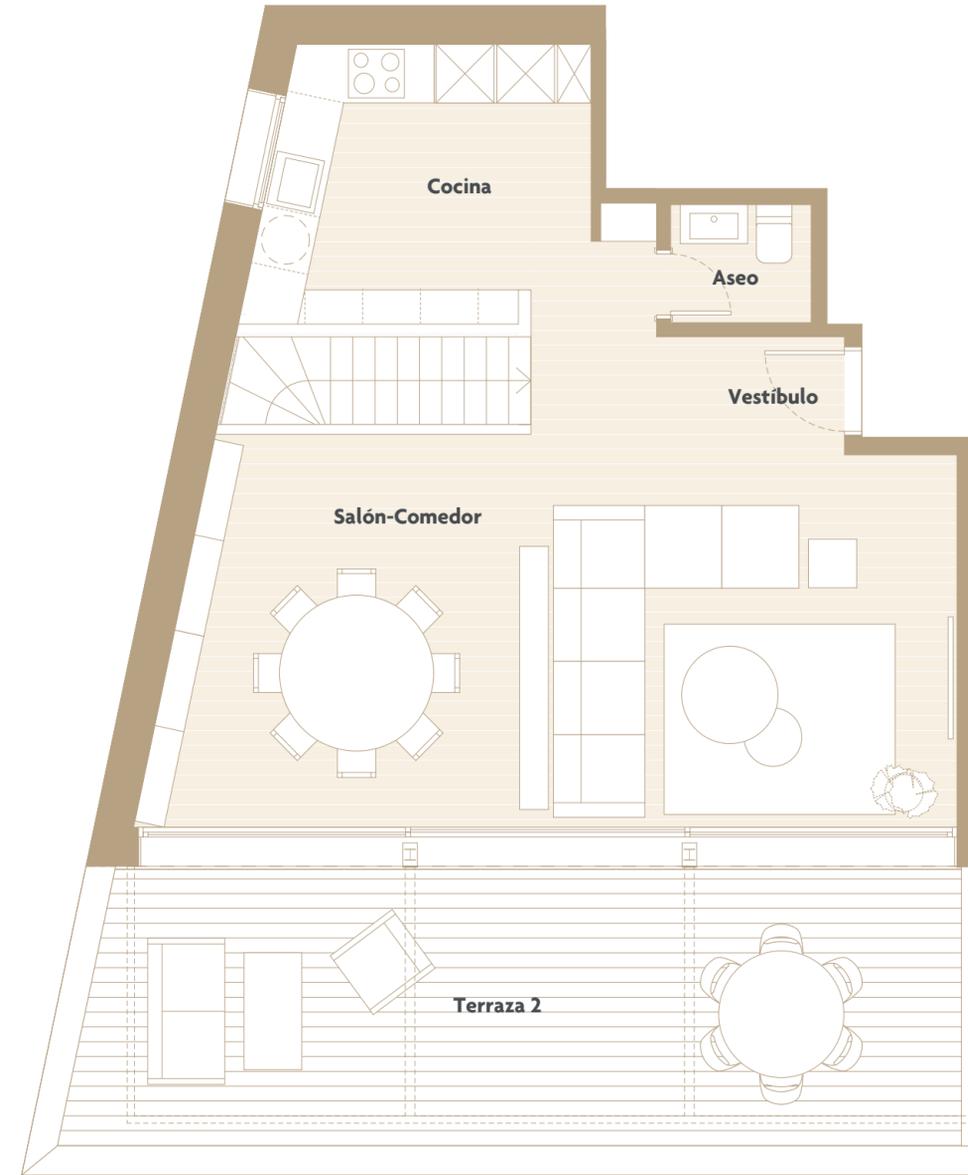

Escala 1:60

4 Dormitorios

5 baños

Planta baja

Baño 1	6,10 m ²
Baño 2	2,98 m ²
Baño 3	3,24 m ²
Baño 4	3,15 m ²
Closet	1,62 m ²
Distribuidor	6,76 m ²
Dormitorio 1	9,75 m ²
Dormitorio 2	9,71 m ²
Dormitorio 3	10,01 m ²
Dormitorio 4	11,71 m ²
Escala	4,55 m ²
Vestidor 1	7,94 m ²

Planta ático

Aseo	1,77 m ²
Cocina	9,11 m ²
Salón-Comedor	33,07 m ²
Vestíbulo	4,60 m ²

SUPERFICIE ÚTIL 126,07 m²

Terraza 1 11,27 m²

Terraza 2 26,41 m²

TERRAZAS 37,68 m²

SUPERFICIE ÚTIL TOTAL 163,75 m²

SUPERFICIE CONSTRUÍDA 214,18 m²