


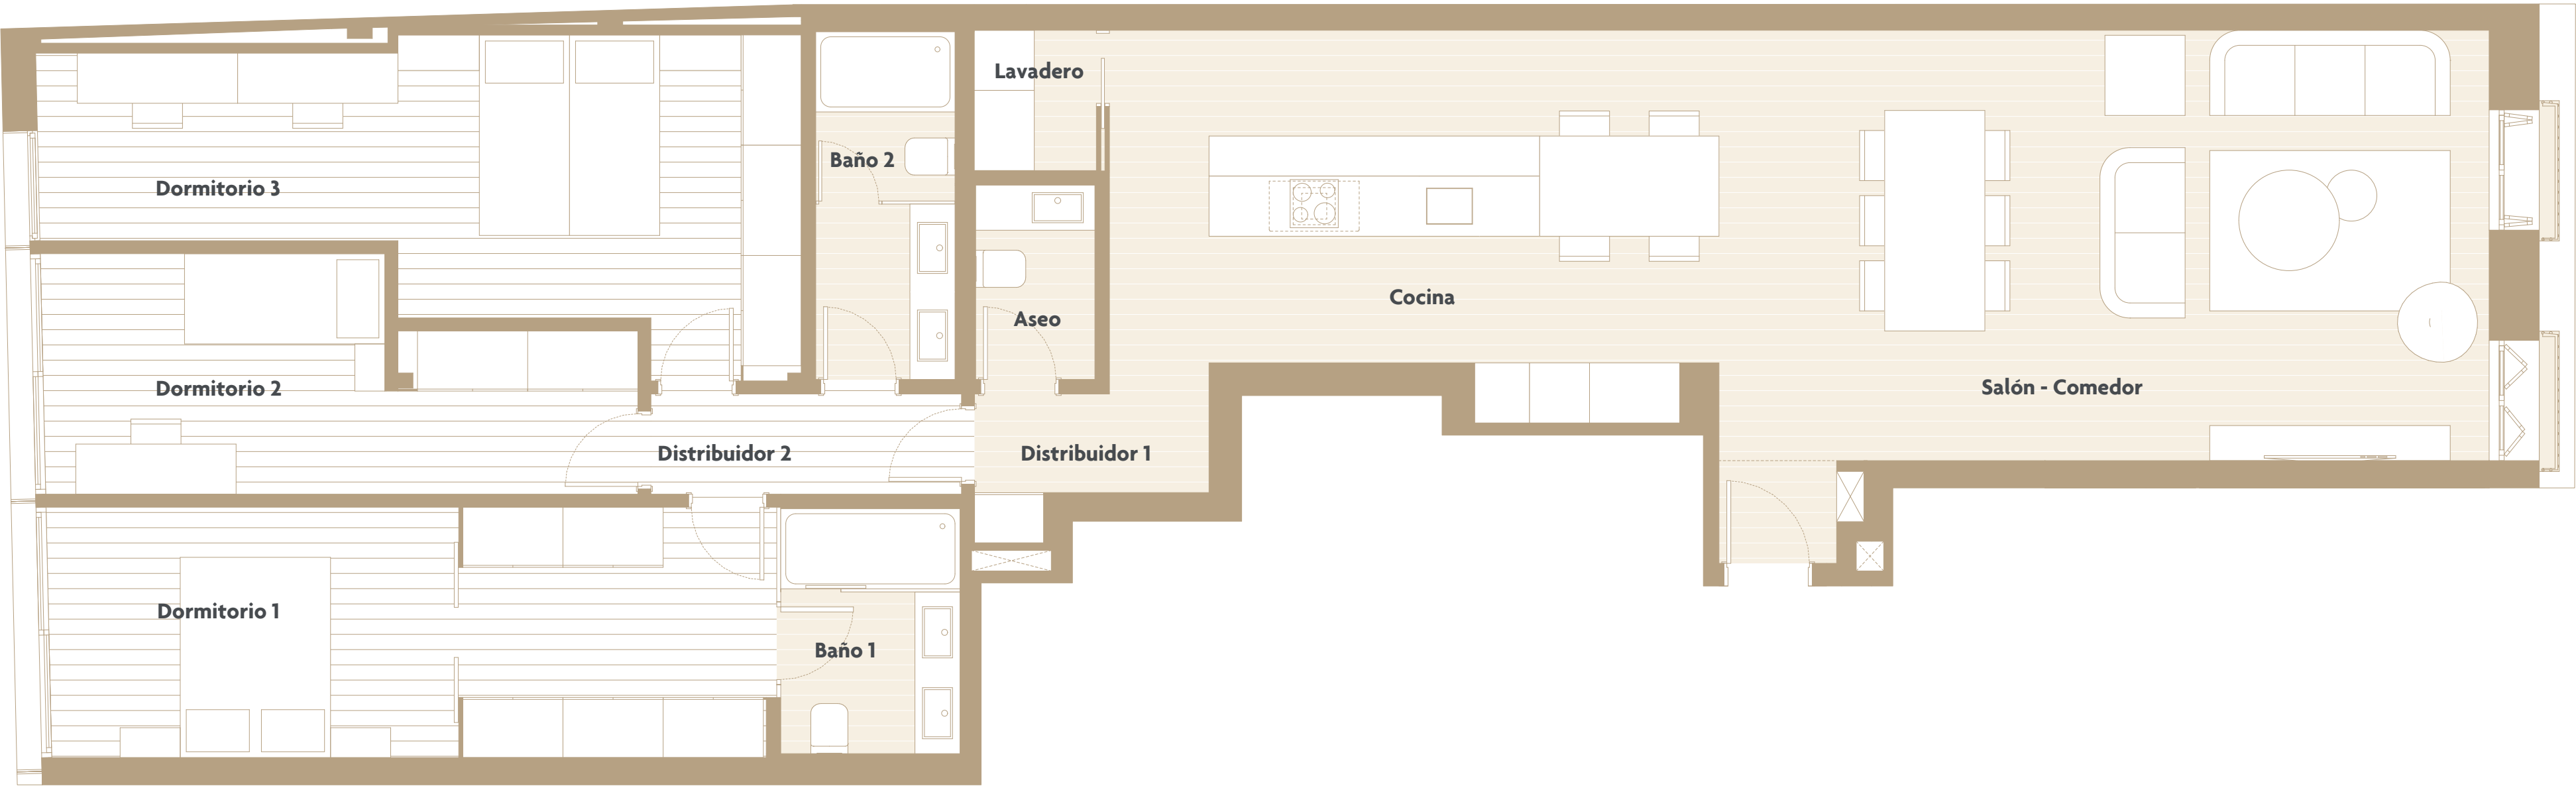

3 Dormitorios

2 baños

Aseo	2,31 m²
Baño 1	4,37 m²
Baño 2	4,82 m²
Cocina	21,73 m²
Distribuidor 1	2,65 m²
Distribuidor 2	3,10 m²
Dormitorio 1	18,08 m²
Dormitorio 2	12,20 m²
Dormitorio 3	19,02 m²
Lavadero	1,71 m²
Salón-Comedor	34,35 m²

SUPERFICIE ÚTIL 124,33 m²

Vivienda + Zonas Comunes

SUPERFICIE CONSTRUÍDA 174,06 m²

* Este documento tiene carácter meramente orientativo y puede sufrir modificaciones como consecuencia de exigencias comerciales, jurídicas o técnicas

