



Un proyecto único en una ubicación excelente: Madrid Río



Unimos lujo y estilo en un enclave privilegiado.

Entorno Excepcional

Disfruta de un edificio en la zona de Madrid Río, con todo su encanto y todas sus posibilidades a tu alcance.

Zonas Comunes


Tu casa será tu refugio y podrás disfrutar de sus zonas de juego, gastroteca y coworking, así como relajarte en el gimnasio, en la piscina o en la zona chillout.

Diseño y Lujo

Vive un proyecto desarrollado y pensado para ti, diseñado con la máxima calidad y los mejores materiales.

Calificación energética

Nos comprometemos con el medio ambiente, disminuyendo las emisiones de CO² y reduciendo la demanda energética del edificio.

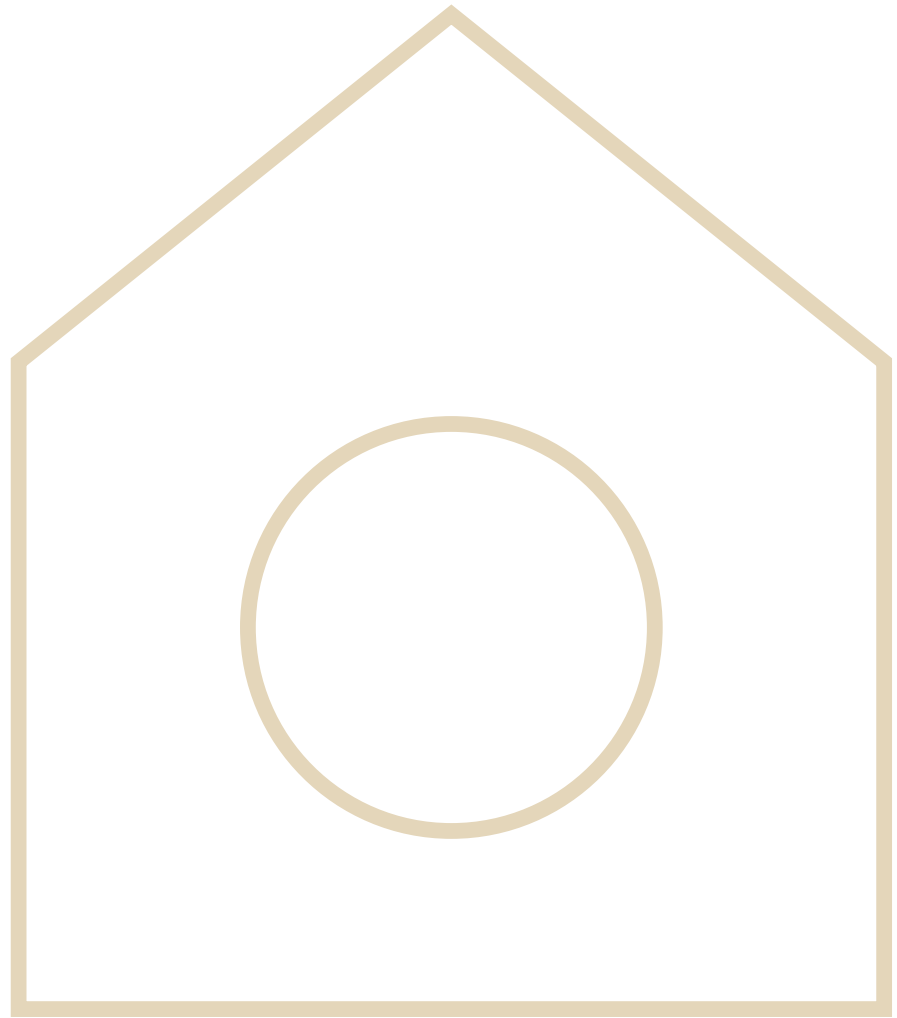

NIDOM 

WWW.NIDOM.ES

Promueve


NIDOM 

Proyecta

RU. BIO
ARQUITECTURA

EMBAJADORES **312**

2 Dormitorios
Modelo A

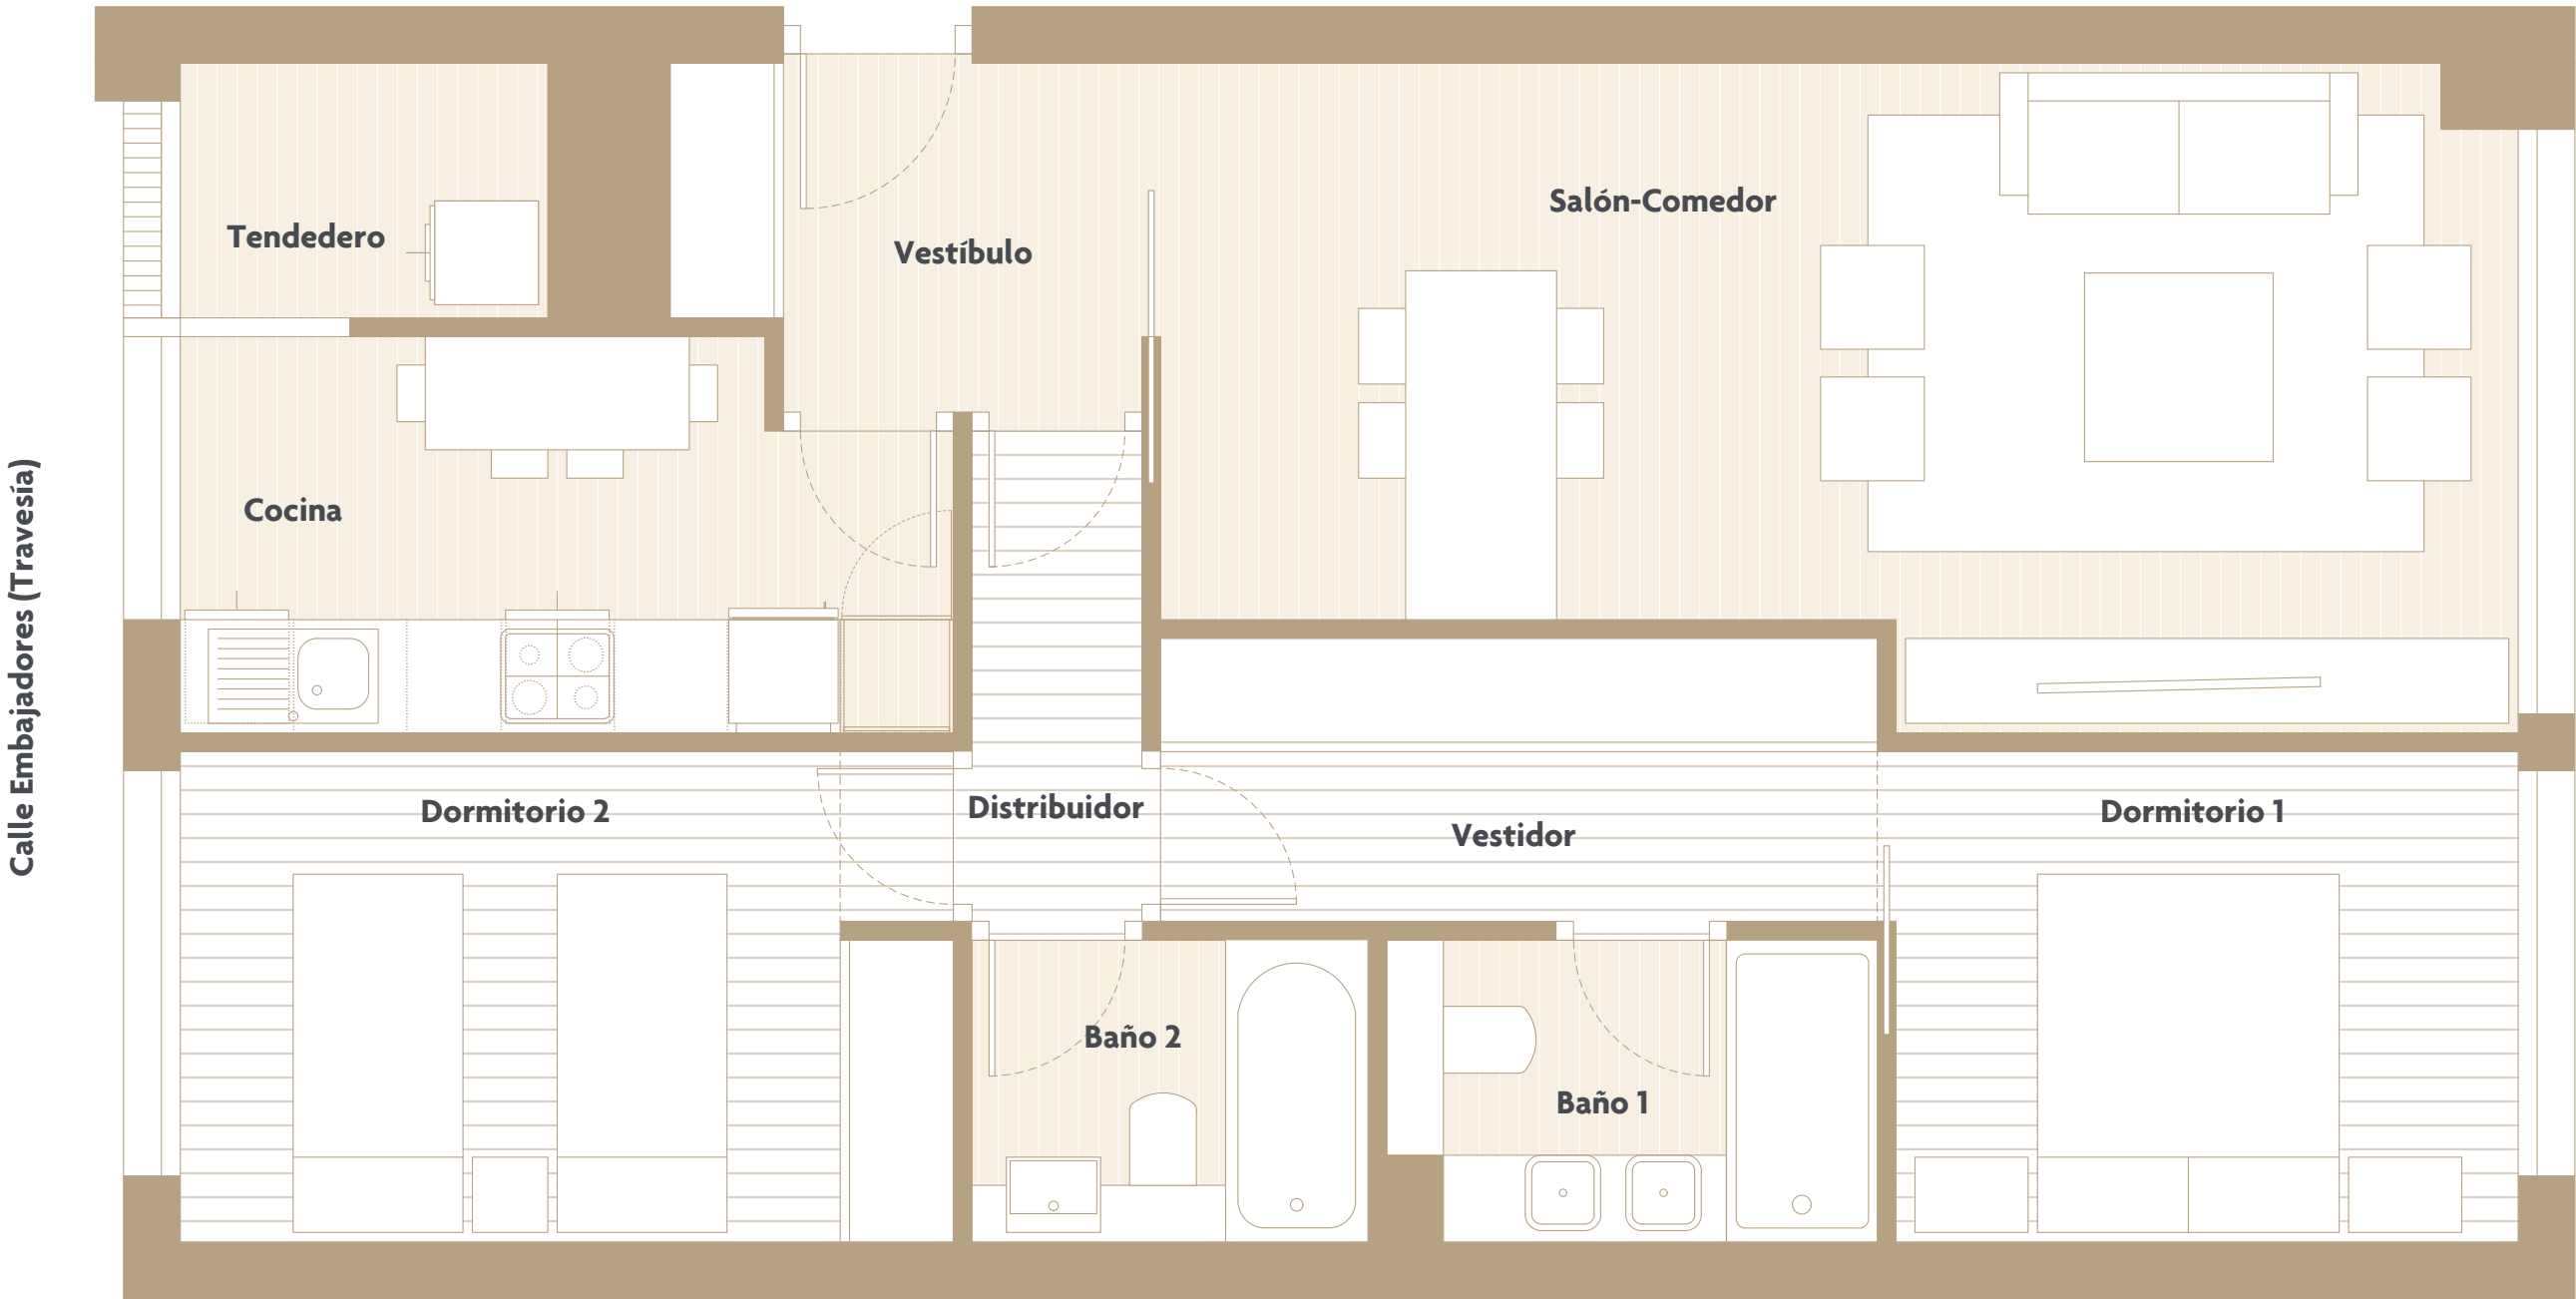

2 Dormitorios


2 baños

Vestíbulo	4,37 m²
Cocina	8,11 m²
Tendedero	2,63 m²
Salón-Comedor	23,18 m²
Distribuidor	2,34 m²
Baño 1	4,02 m²
Baño 2	3,36 m²
Dormitorio 1 + Vestidor	14,37 m²
Dormitorio 2	10,60 m²

SUPERFICIE ÚTIL 72,98 m²

Vivienda + Zonas Comunes

SUPERFICIE CONSTRUÍDA 101,79 m²

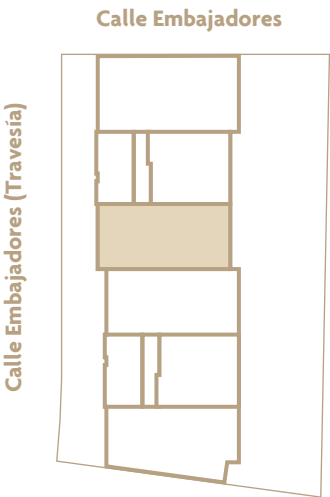

Zona verde



* Este documento tiene carácter meramente orientativo y puede sufrir modificaciones como consecuencia de exigencias comerciales, jurídicas o técnicas