



Calle Embajadores (Travesía)

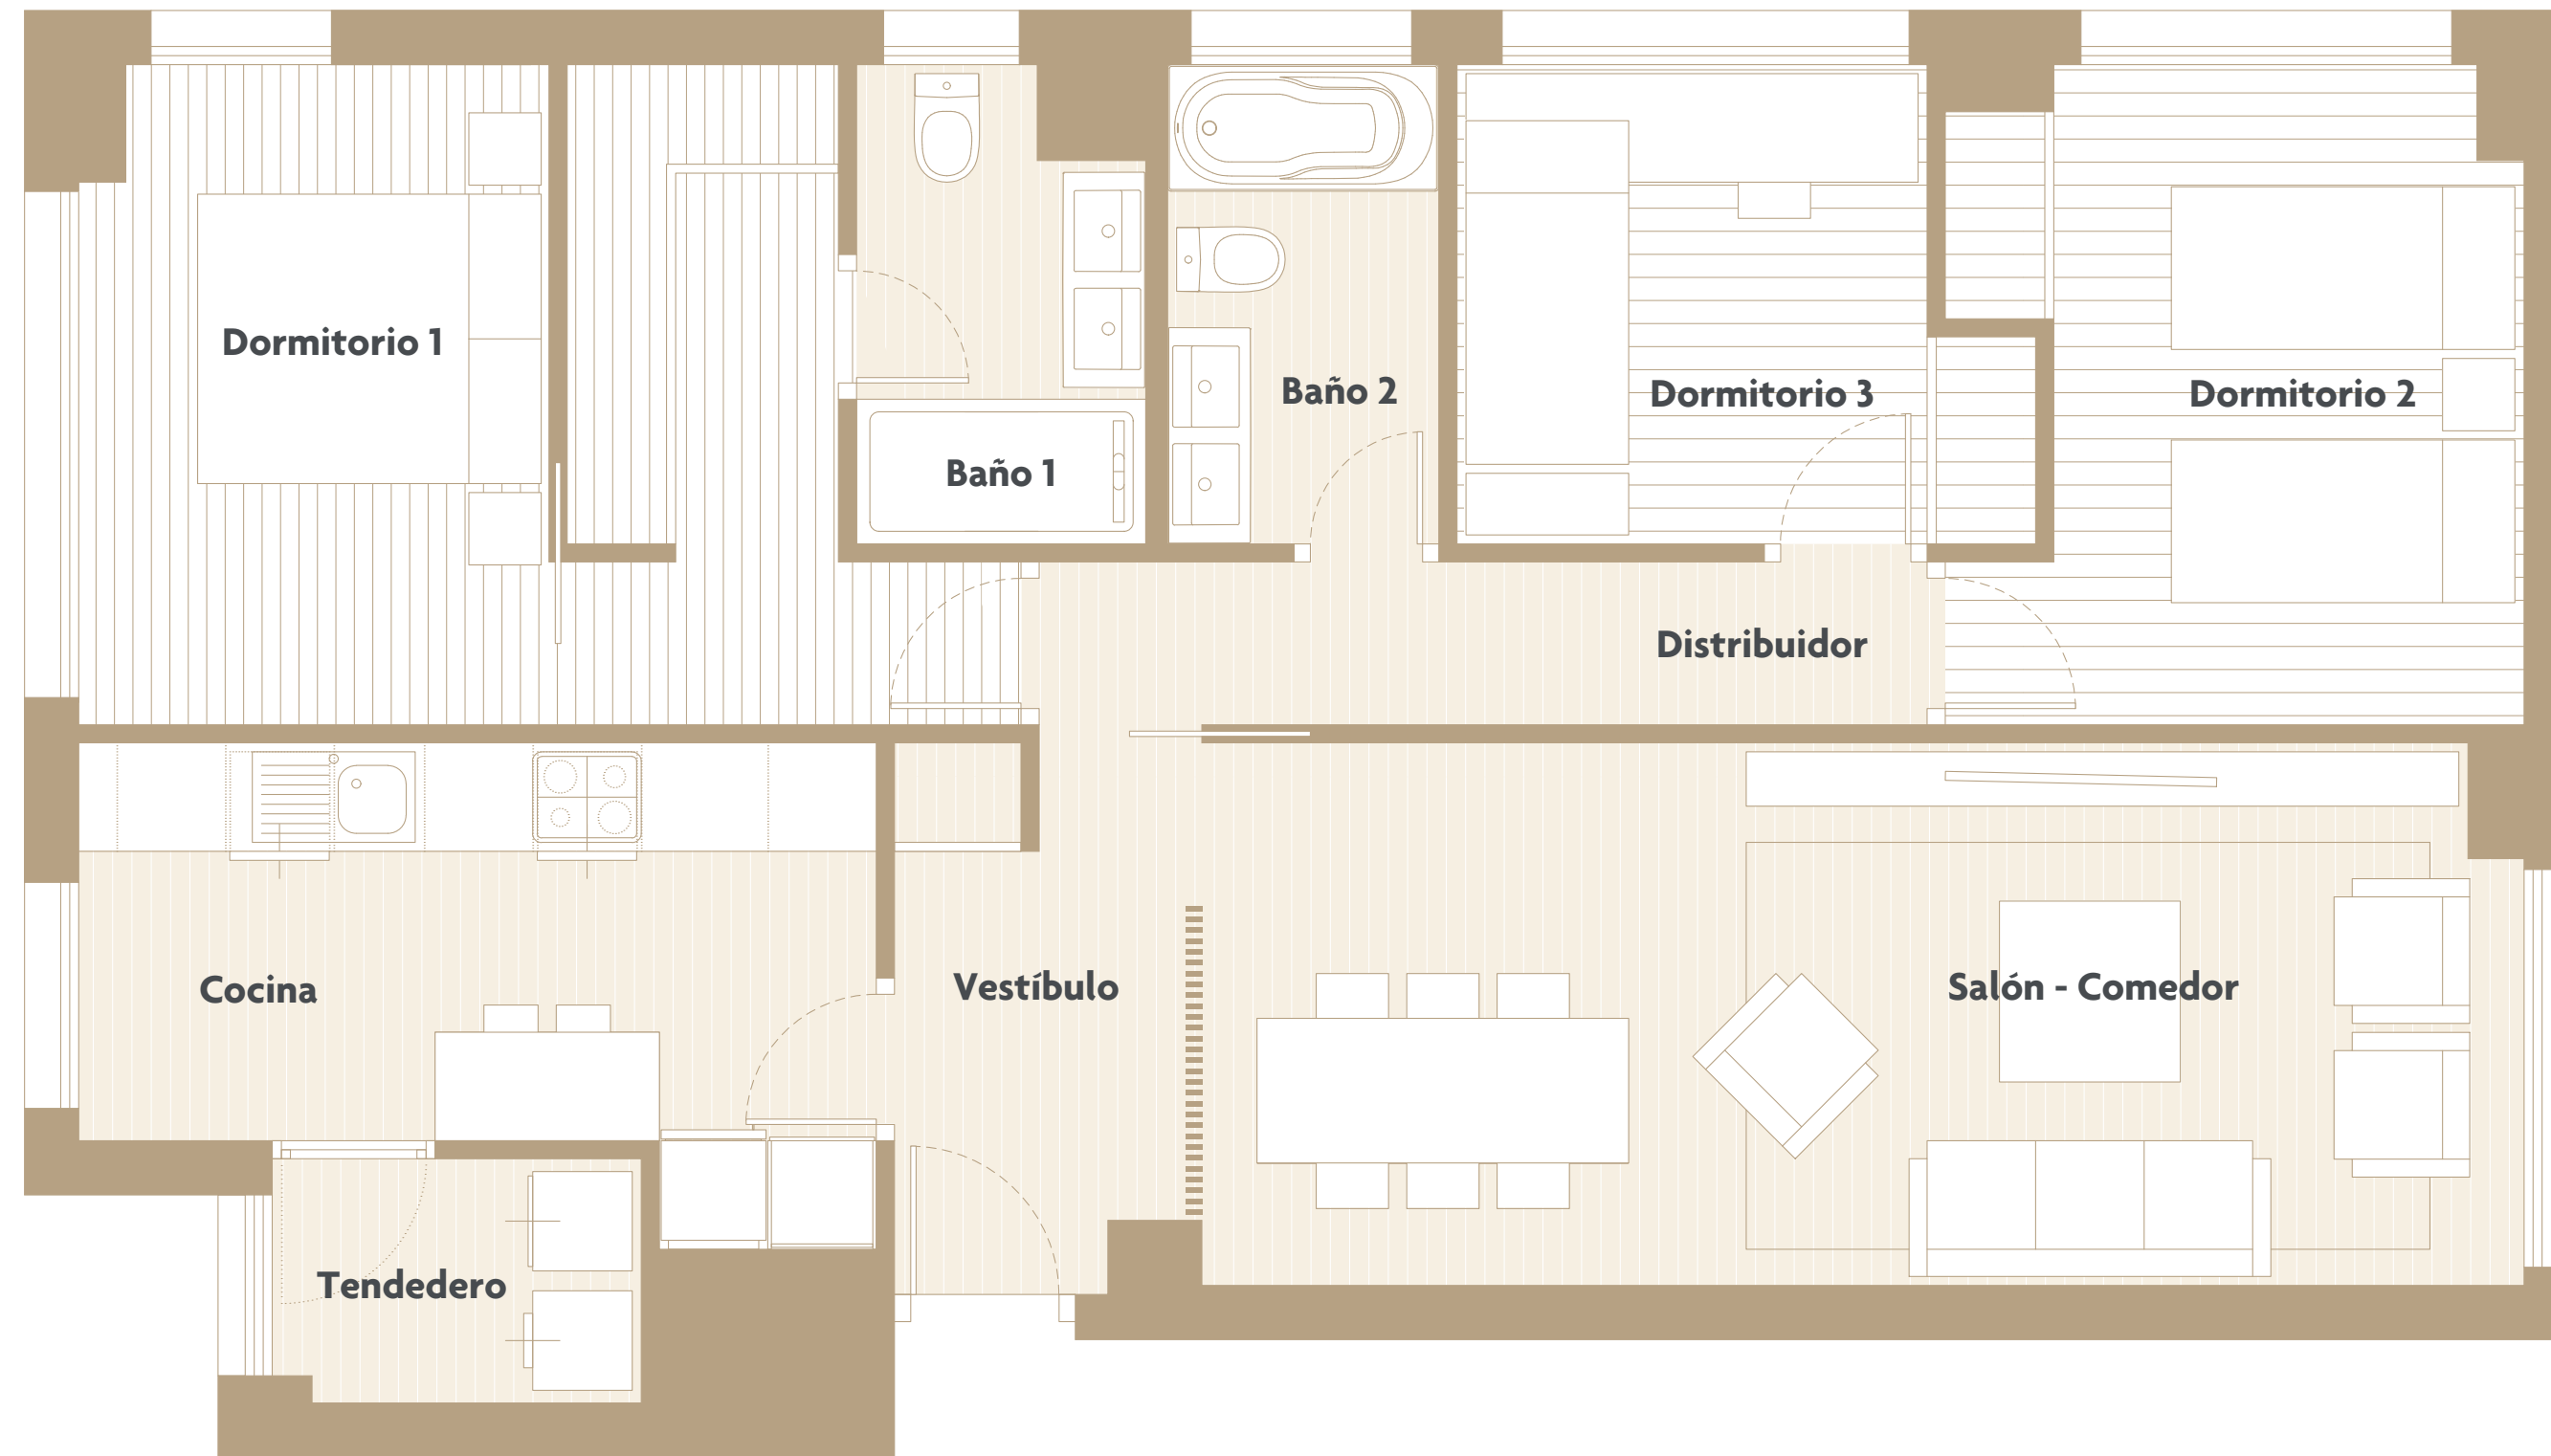

Zona verde

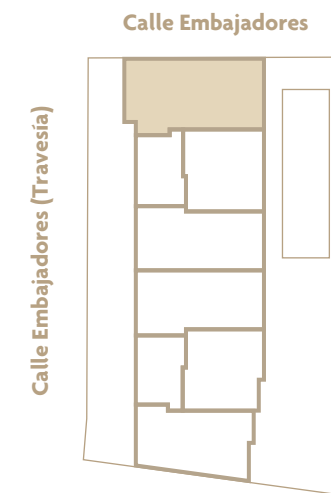

**3 Dormitorios**  
2 baños

Vestíbulo	4,80 m <sup>2</sup>
Cocina	10,42 m <sup>2</sup>
Tendedero	2,72 m <sup>2</sup>
Salón - Comedor	21,61 m <sup>2</sup>
Distribuidor	4,42 m <sup>2</sup>
Baño 1	3,92 m <sup>2</sup>
Baño 2	3,97 m <sup>2</sup>
Dormitorio 1 + Vestidor	15,73 m <sup>2</sup>
Dormitorio 2	10,58 m <sup>2</sup>
Dormitorio 3	7,58 m <sup>2</sup>

**SUPERFICIE ÚTIL 85,75 m<sup>2</sup>**

Vivienda + Zonas Comunes

**SUPERFICIE CONSTRUÍDA 120,05 m<sup>2</sup>**

\* Este documento tiene carácter meramente orientativo y puede sufrir modificaciones como consecuencia de exigencias comerciales, jurídicas o técnicas

