

**4 Dormitorios**  
4 baños

**Planta baja**


Baño 1	6,38 m <sup>2</sup>
Baño 2	3,33 m <sup>2</sup>
Baño 3	3,31 m <sup>2</sup>
Closet	3,03 m <sup>2</sup>
Distribuidor	5,77 m <sup>2</sup>
Dormitorio 1	9,80 m <sup>2</sup>
Dormitorio 2	12,01 m <sup>2</sup>
Dormitorio 3	11,67 m <sup>2</sup>
Dormitorio 4	10,08 m <sup>2</sup>
Escalera	4,20 m <sup>2</sup>
Vestidor	9,13 m <sup>2</sup>

**Planta ático**

Aseo	1,73 m <sup>2</sup>
Cocina	9,73 m <sup>2</sup>
Salón-Comedor	36,40 m <sup>2</sup>
Vestíbulo	1,87 m <sup>2</sup>

<b>SUPERFICIE ÚTIL</b>	<b>128,44 m<sup>2</sup></b>
<b>TERRAZA</b>	<b>25,75 m<sup>2</sup></b>
<b>SUPERFICIE ÚTIL TOTAL</b>	<b>154,19 m<sup>2</sup></b>
<b>SUPERFICIE CONSTRUÍDA</b>	<b>205,57 m<sup>2</sup></b>

Calle Morales

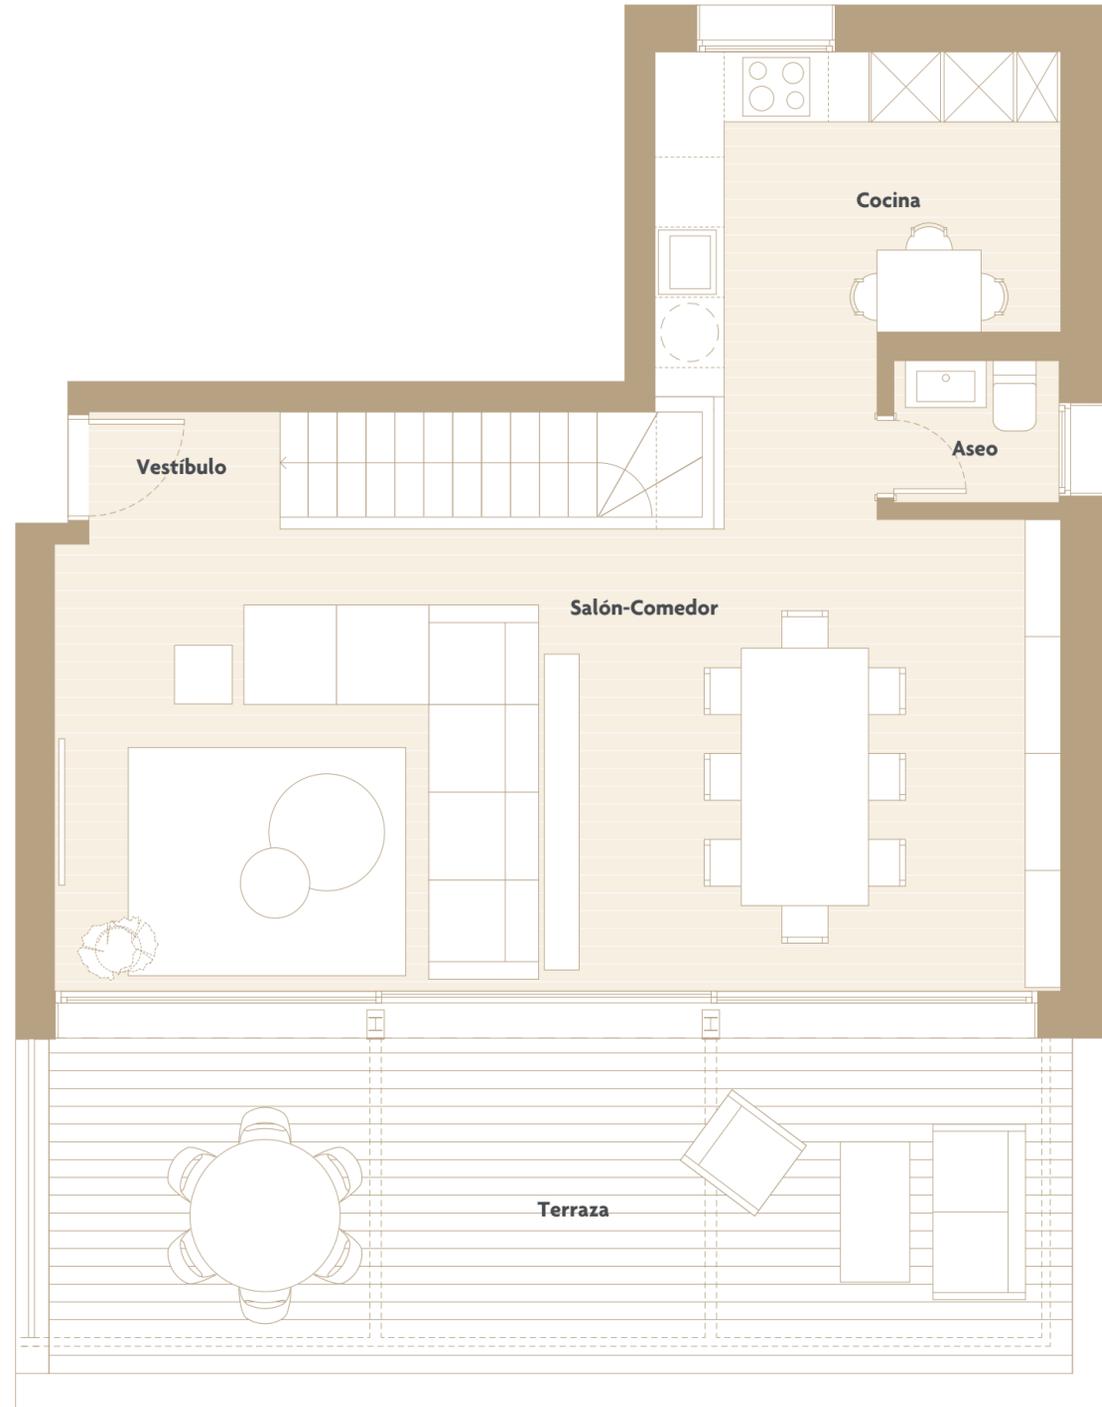

Plaza Duque de Pastrana



\* Este documento tiene carácter meramente orientativo y puede sufrir modificaciones como consecuencia de exigencias comerciales, jurídicas o técnicas