



Un proyecto único en una ubicación excelente: Bravo Murillo



Unimos lujo y estilo en un enclave privilegiado.

Entorno Excepcional

Disfruta de un edificio en la zona de Plaza Castilla, con todo su encanto y todos los accesos a tu alcance.

Zonas Comunes



Tu casa será tu oasis y podrás disfrutar de su gastroteca y coworking, así como relajarte en el gimnasio, en la piscina o en la zona chillout.

Diseño y Lujo

Vive un proyecto desarrollado y pensado para ti, con un diseño de calidad y con excelentes materiales.

Calificación energética

Nos comprometemos con el medio ambiente, disminuyendo las emisiones de CO² y reduciendo la demanda energética del edificio.

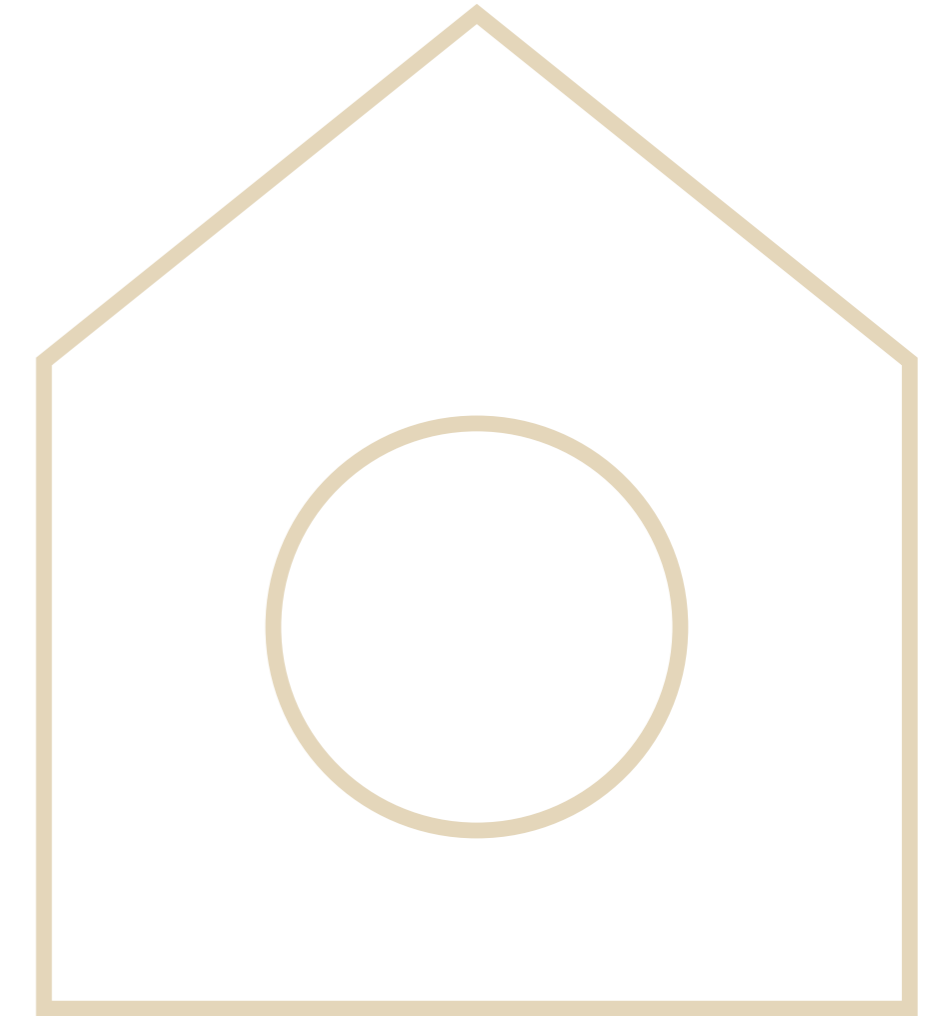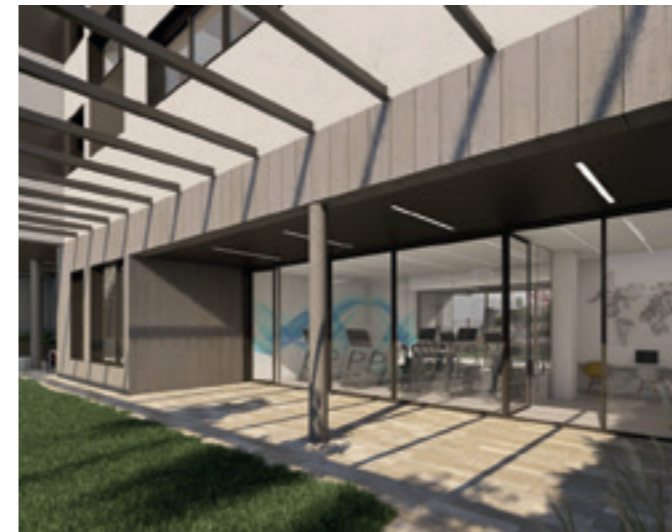

Promueve


NIDOM 

NIDOM 

WWW.NIDOM.ES

BRAVO MURILLO **334**

1 Dormitorio
Escalera 1, 1ª-2ª-3ª Planta, Letra A

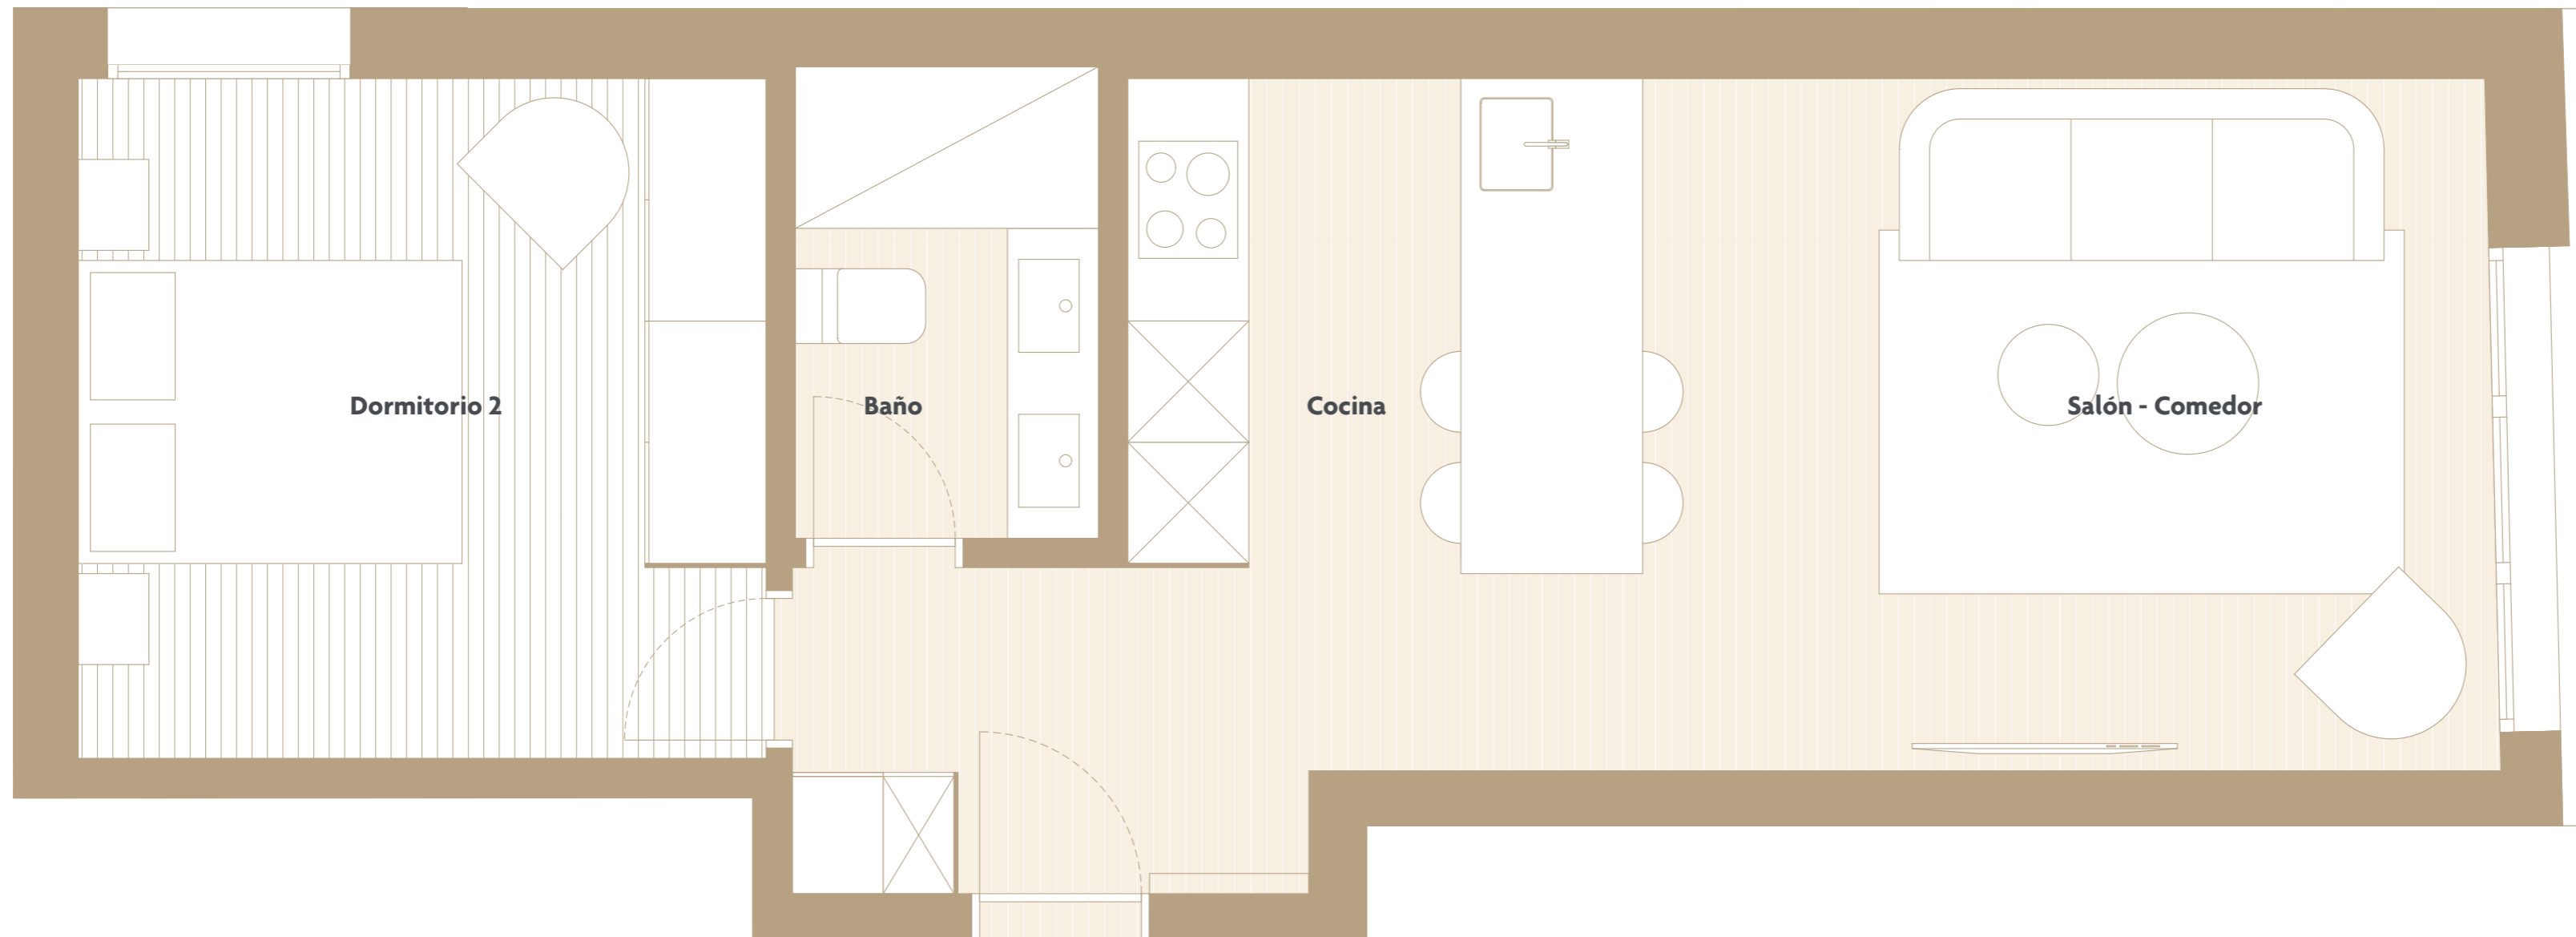

Calle Amalia


1 Dormitorio

1 baño

Baño	3,50 m ²
Dormitorio	11,46 m ²
Salón-Comedor + Cocina	26,38 m ²
SUPERFICIE ÚTIL	41,34 m²

Vivienda + Zonas Comunes

SUPERFICIE CONSTRUÍDA	58,13 m²
------------------------------	----------------------------

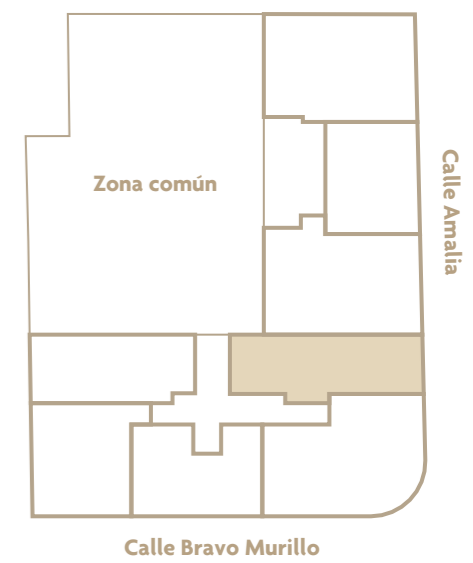

Escala 1:30